



ÚZEMNÍ PLÁN BLATNICE POD SVATÝM ANTONÍNEM

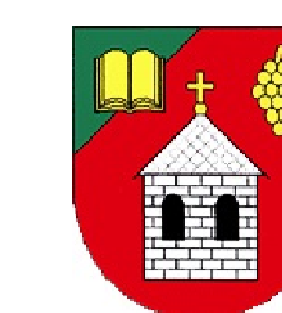

TECHNICKÁ INFRASTRUKTURA - VODNÍ HOSPODÁŘSTVÍ

1:5 000

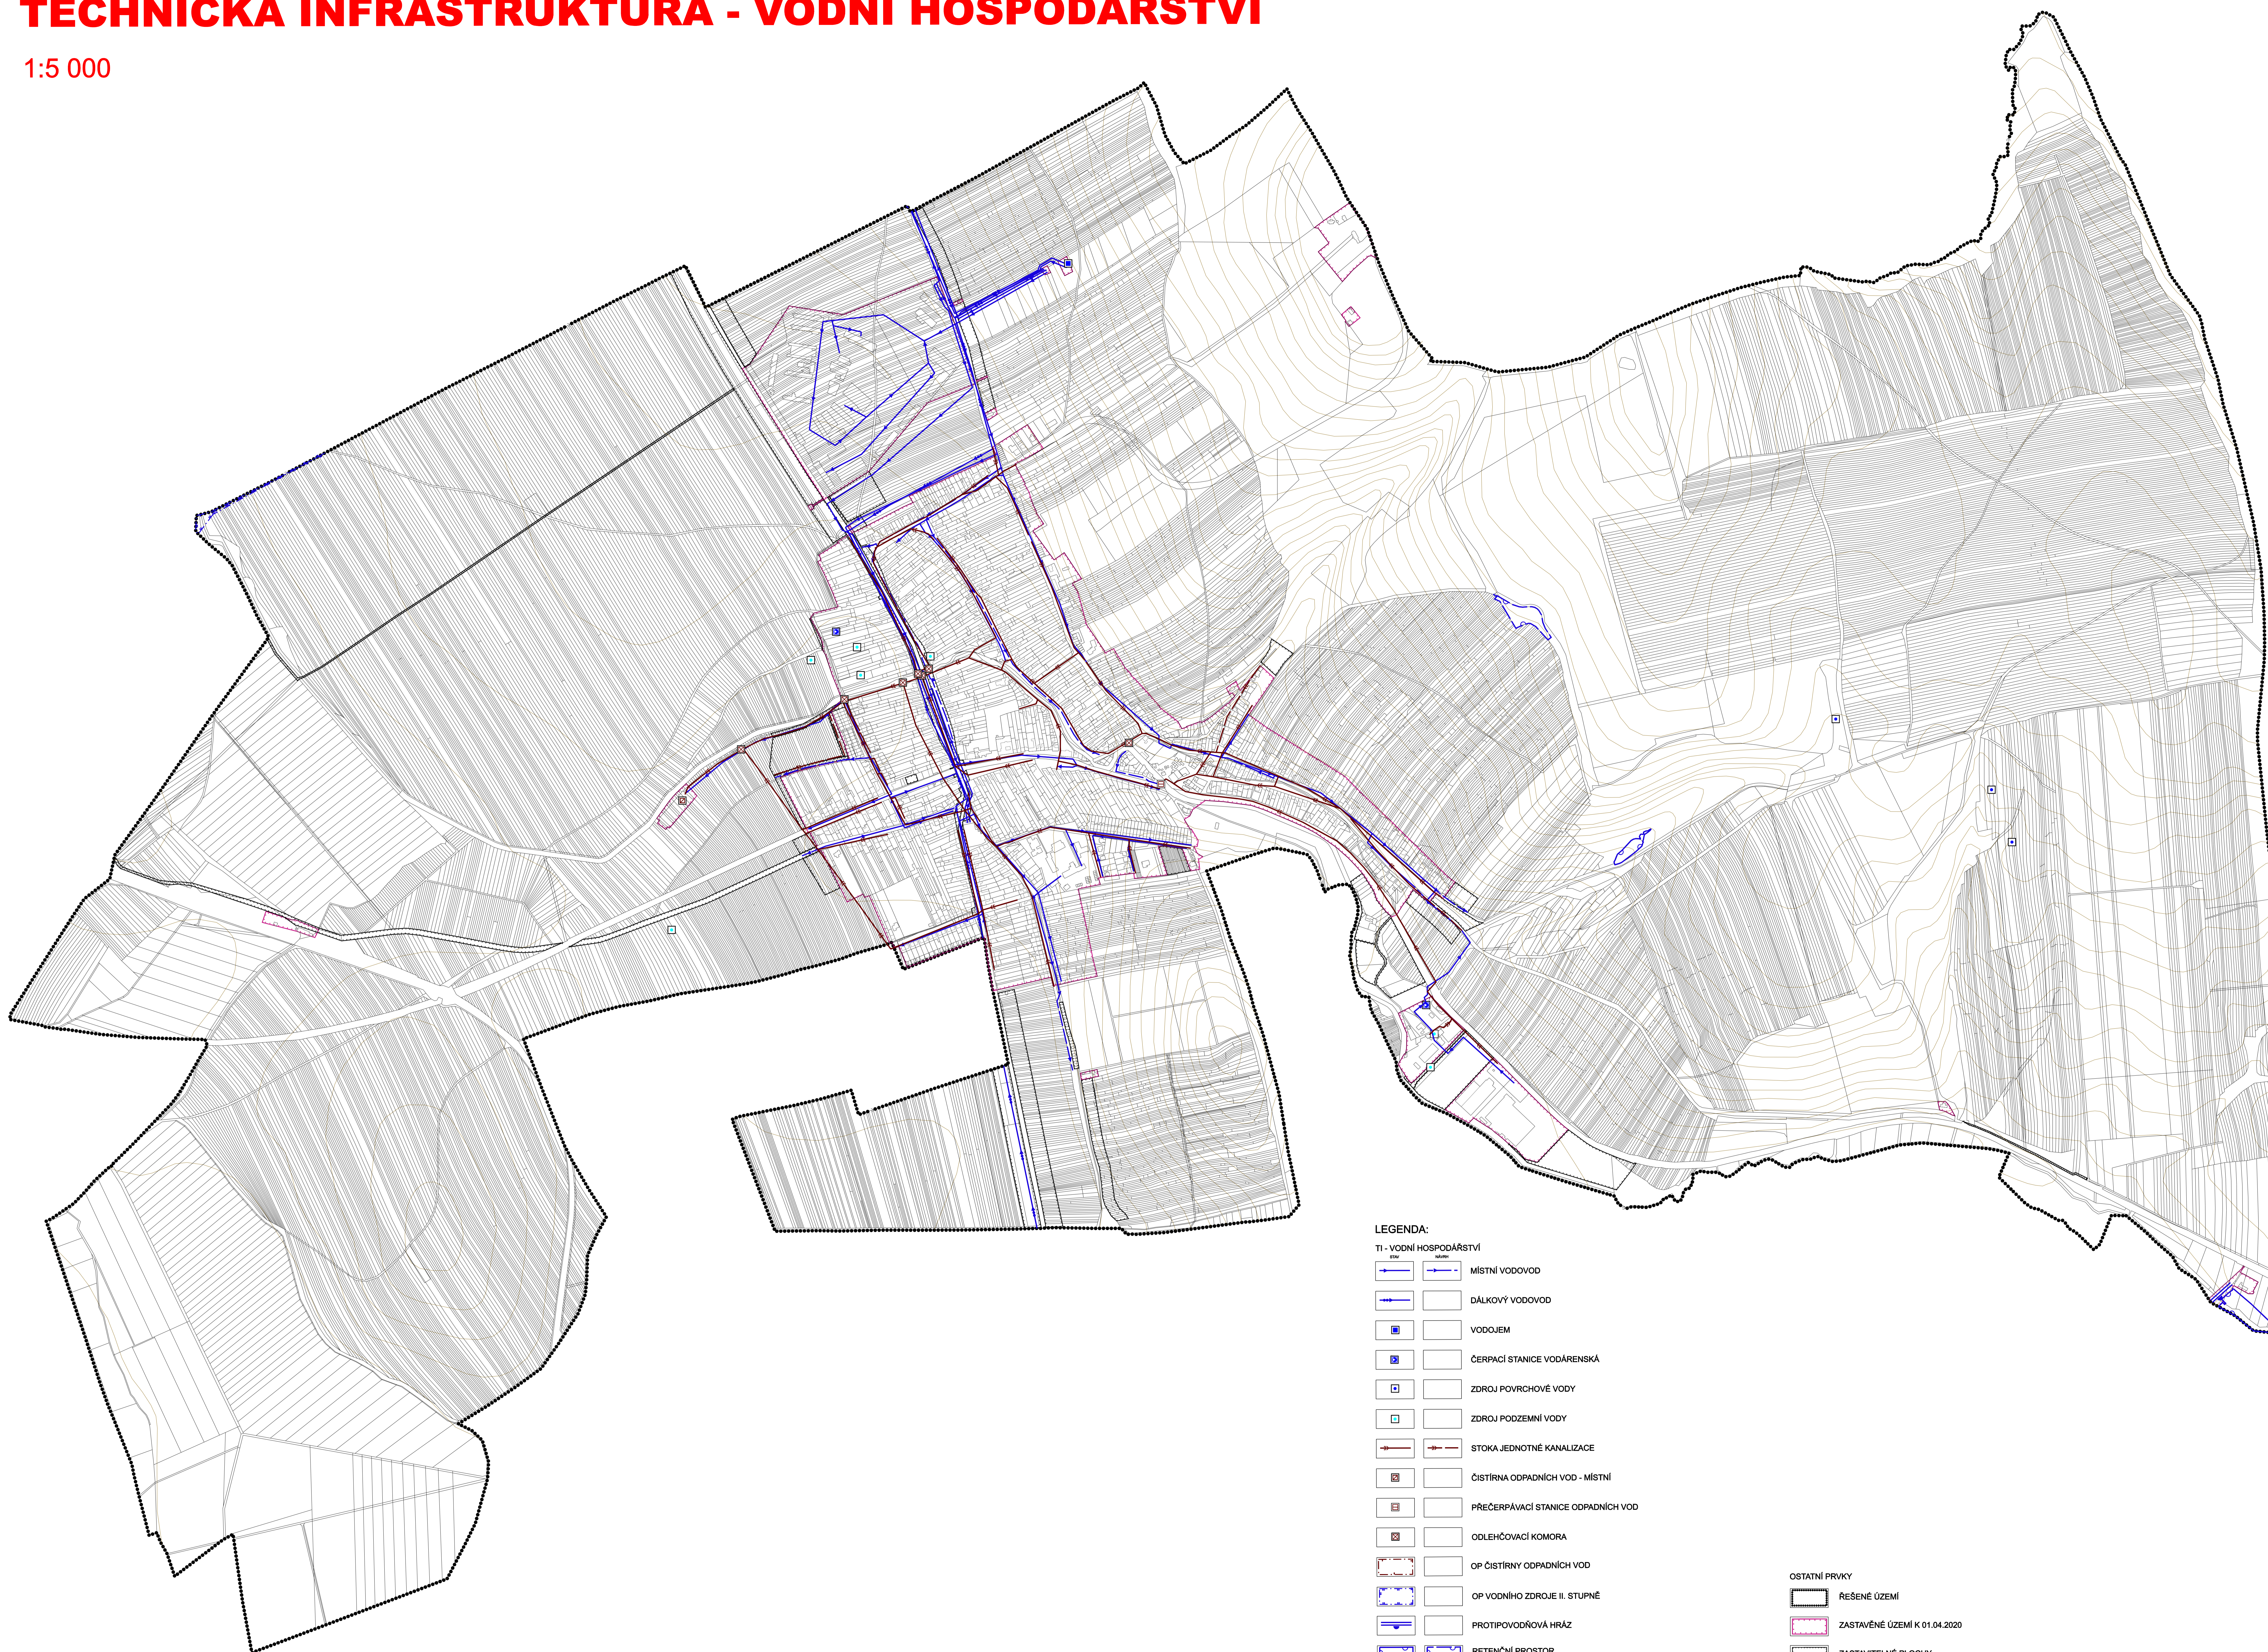

LEGENDA:

TI - VODNÍ HOSPODÁŘSTVÍ

- MÍSTNÍ VODOVOD
- DÁLKOVÝ VODOVOD
- VODOJEM
- ČERPAČÍ STANICE VODÁRENSKÁ
- ZDROJ POVRCHOVÉ VODY
- ZDROJ PODZEMNÍ VODY
- STOKA JEDNOTNÉ KANALIZACE
- ČIŠTÍRNA ODPADNÍCH VOD - MÍSTNÍ
- PŘEČERPAVACÍ STANICE ODPADNÍCH VOD
- ODLEHČOVACÍ KOMORA
- OP ČIŠTÍRNA ODPADNÍCH VOD
- OP VODNÍHO ZDROJE II. STUPNĚ
- PROTIPOVODŇOVÁ HRÁZ
- RETENČNÍ PROSTOR - PLOCHA URČENÁ K ROZLIVU POVODNĚ

OSTATNÍ PRVKY

- REŠENÉ ÚZEMÍ
- ZASTAVĚNÉ ÚZEMÍ K 01.04.2020
- ZASTAVITELNÉ PLOCHY

- Vzdělání OP zapsáno v seznamu územních plánů ČR
- Místní územní plán pro opožděnou veřejnou potřebu
- Místní územní plán pro veřejnou potřebu
- Místní územní plán pro veřejnou potřebu a NO



ATELIER RS		územní plán, architektura, projektování	
projektant:	Ing. arch. Radovan Špaňal, Uherská 114/488, 68601, IČO 10092010, +420 608 888 874	časť územní plánu:	4/6-2016-02
význam:	Ing. arch. Radovan Špaňal	formát:	1000 x 1000
autor:	Městský úřad Blatnice pod Svätým Antonínem, odbor územního plánování a územního rozvoje	datum:	01/2021
objekt:	Územní plán Blatnice pod Svätým Antonínem	měřítko:	1:5000
číslo:	TECHNICKÁ INFRASTRUKTURA - VODNÍ HOSPODÁŘSTVÍ	stránka výtisku:	II.5